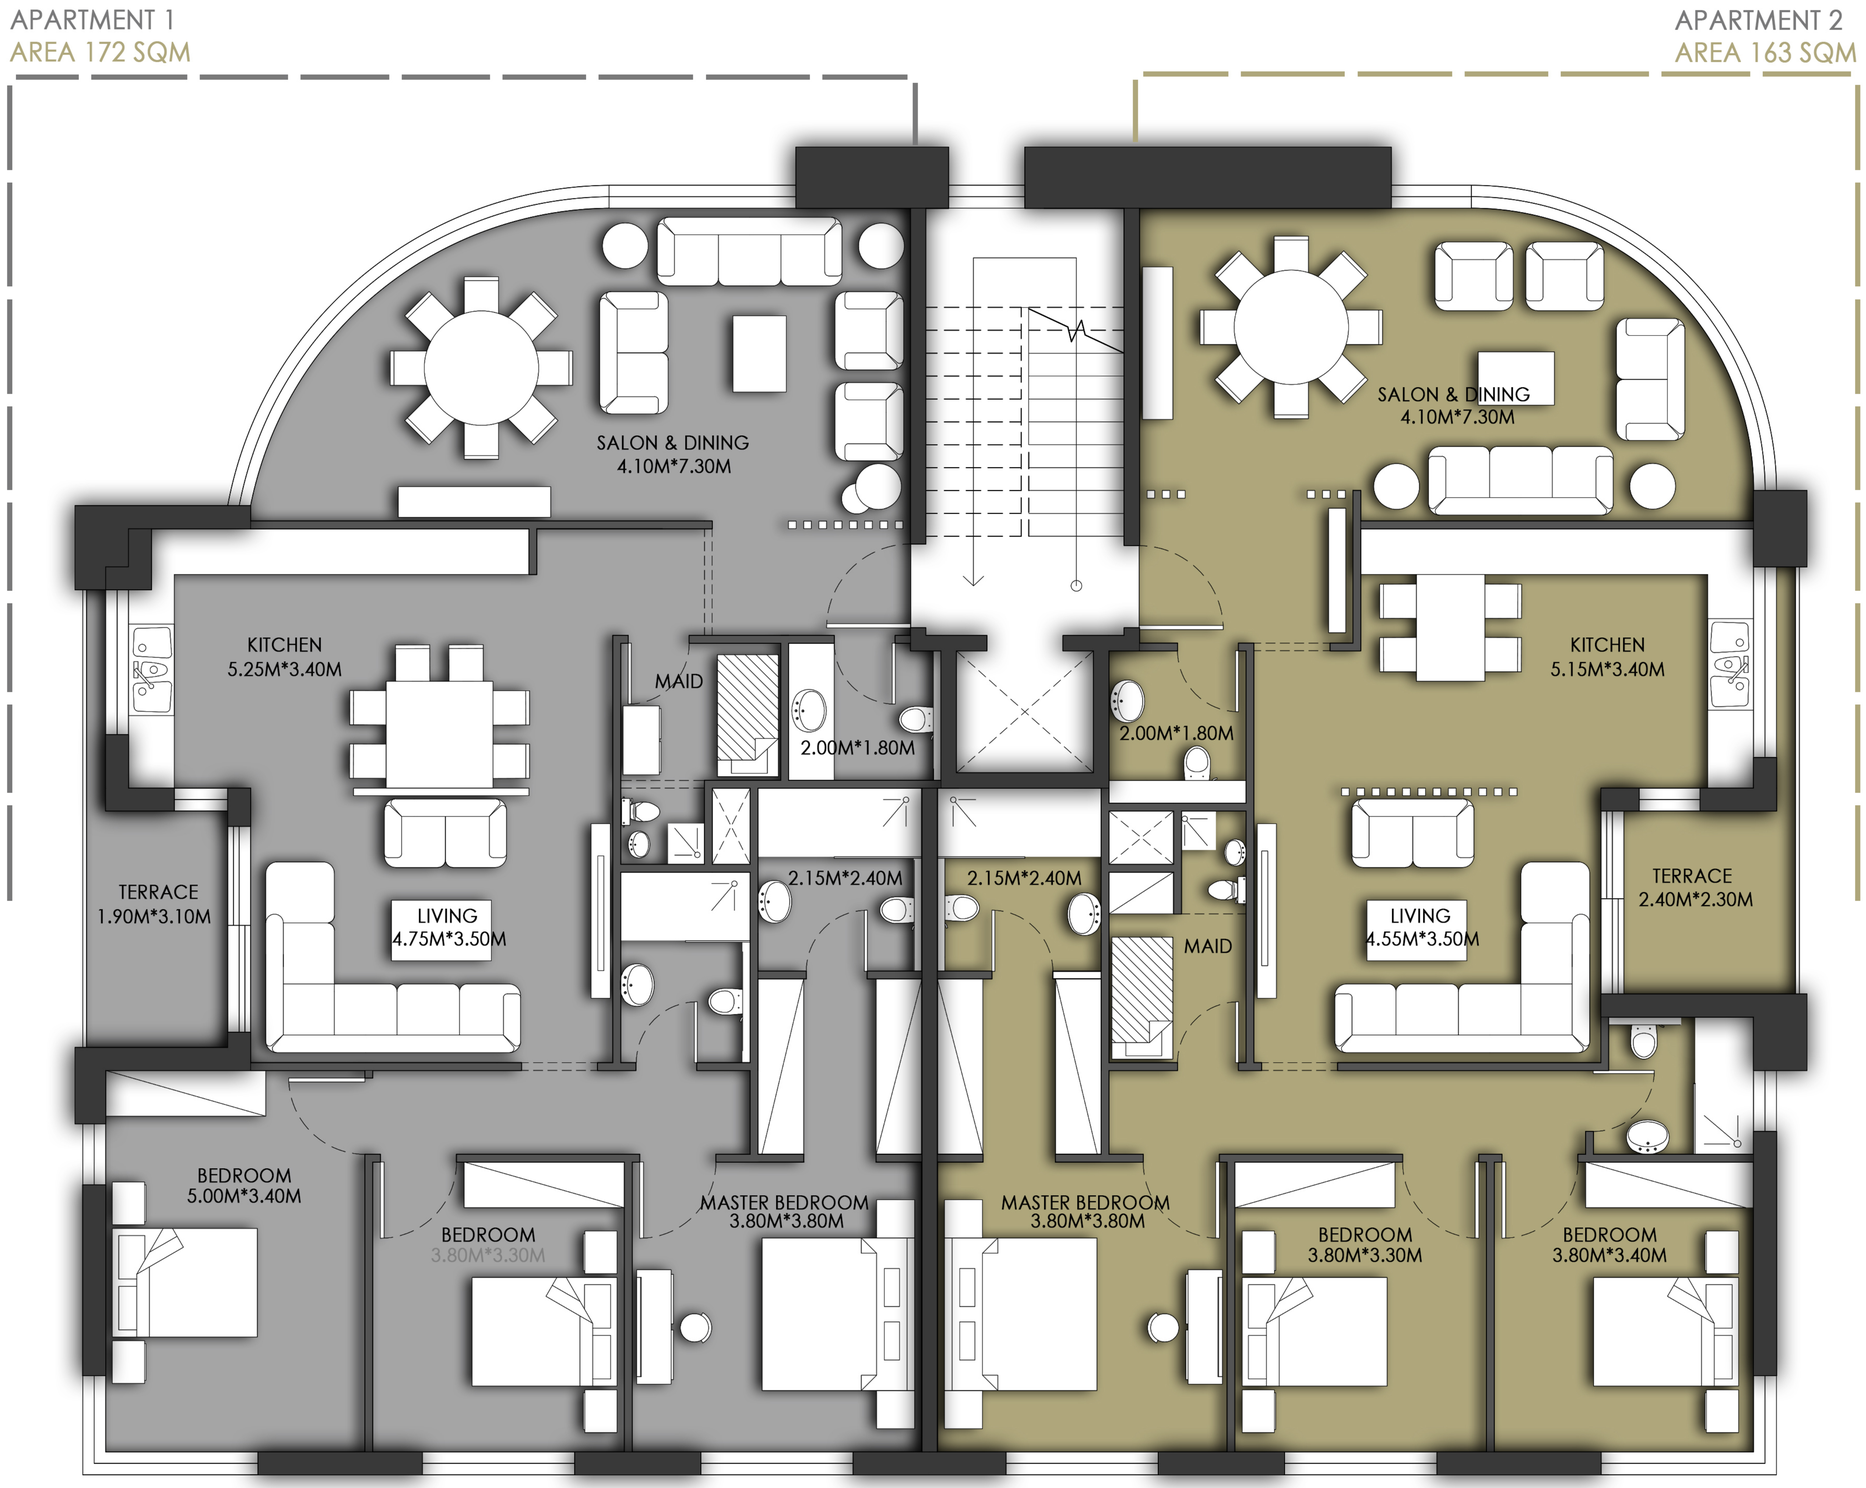

PROJECT : M E D 102

TYPICAL PLAN

MAC | Modern Architectural Consultants
المهندس للعمارة الحديثة والاستشارات